

Монтажная схема ТОПАС-С 5 Лонг



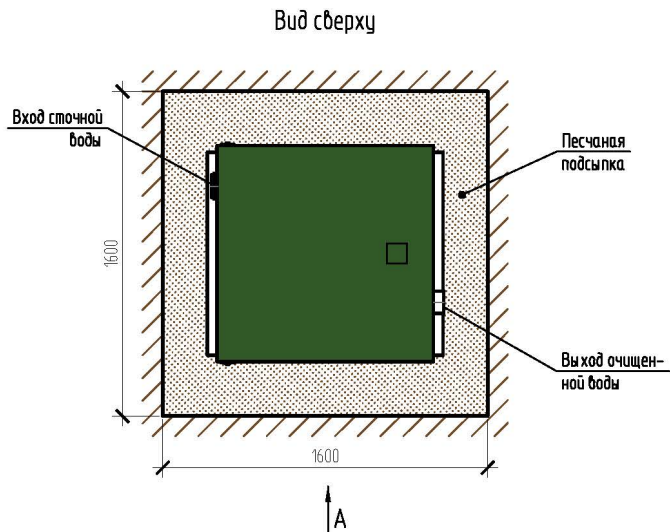


Схема №1

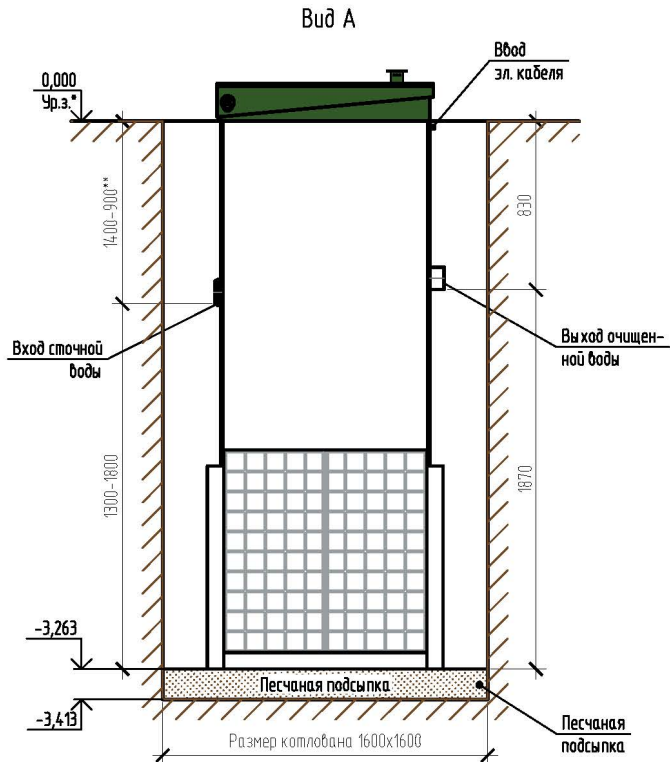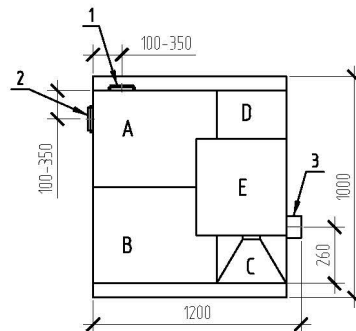

Габаритные размеры ТОПАС-С 5 Лонг***:

Длина	1200мм;
Ширина	1000 мм;
Высота	2950 мм;
Масса (трансп/рабочая)	300/1300 кг.

А – приемная камера;
В – азроотенк;
С – вторичный отстойник;
Д – стабилизатор активного ила;
Е – компрессорный отсек.

1, 2 – варианты входа стоков (ввод трубы монтируется при монтаже, либо, по желанию заказчика, на заводе изготовителя (в соответствии с размерами, указанными в заявке нарезку);

3 – выход очищенной воды (труба $\phi 110$ монтируется на заводе).

Монтажные и земляные работы проводить согласно СП 129.13330.2019 "Наружные сети и сооружения водоснабжения и канализации".

Пояснение к схеме №1				
	От дна установки до нижнего края трубы		От поверхности грунта до нижнего края трубы	
	min	max	min	max
Вход сточной воды	1300	1800	900	1400
Выход очищенной воды	1870	1870	830	830

ПРИ МОНТАЖЕ ОБРАТИТЬ ОСОБОЕ ВНИМАНИЕ:

Разработку котлобана производить при условии соблюдения правил техники безопасности проведения земляных работ, с соблюдением требований действующей нормативной документации. Монтаж стальных производить на песчаную подсыпку, станины не подбирать ударам, обсыпкой производить вместе с заливкой одновременно для компенсации вытесненного и внешнего давления.

*При определении отметки уровня земли предусмотреть будущее благоустройство участка, возможны и ландшафтные работы (которые могут привести к изменению отметки уровня земли).

****Рекомендованный производителем диапазон врезки (вход стоков) 1000–1200 мм от уровня земли.**

***Производитель может изменить габариты продукции без уведомления.

Расход песка не менее - 5,0 м³, расход воды не менее - 1,4 м³.

						ТОПАС-С/ТОPAS-S 5 Лонг			
Изм.	Кол. уч.	Лист	№ док.	Подп.	Дата	Установка очистки сточных вод, Q=1,0м3/сут	Стадия	Лист	Листов
								1	1
							ТОПОЛ-ЭКО/ТОPOL-ECO		

Формат	A3
--------	----