

Монтажная схема ТОПАС-С 12 Лонг Пр



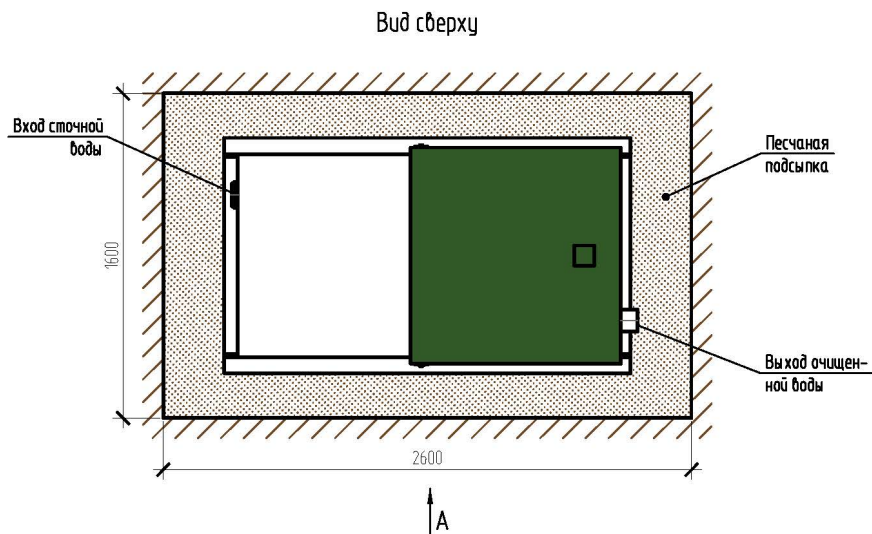


Схема №1

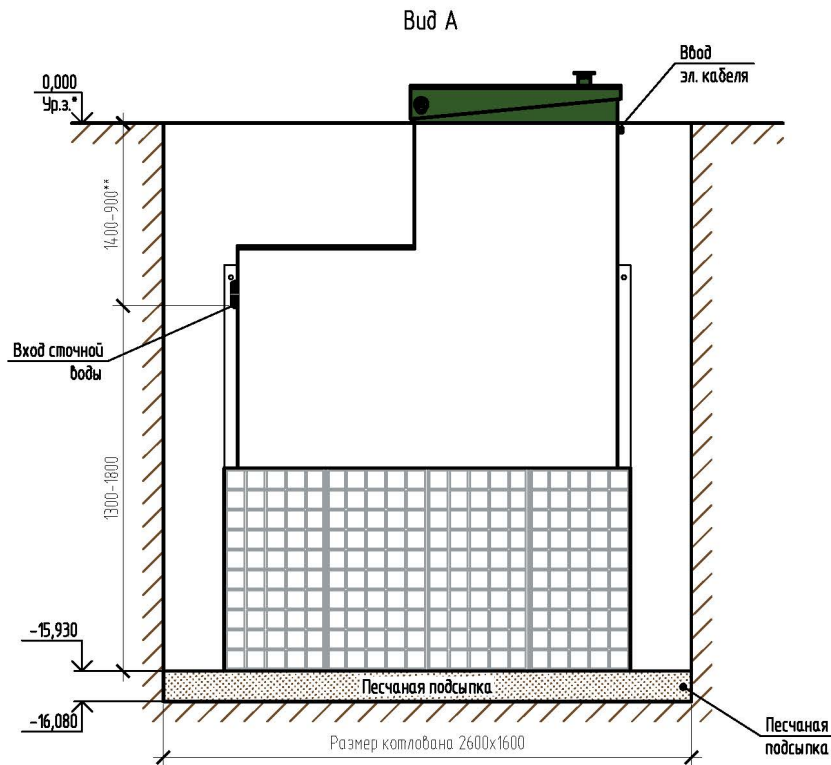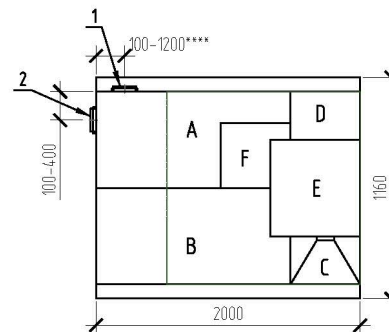

Габаритные размеры ТОПАС-С 12 Лонг Пр^{***}:

Длина	2000 мм;
Ширина	1160 мм;
Высота	2950 мм;
Масса (трансп/рабочая)	480/5500 кг.

А – приемная камера;
В – аэроотсек;
С – вторичный отстойник;
Д – стабилизатор активного ила;
Е – компрессорный отсек;
F – накопительная емкость для насоса.

1, 2 – варианты входа: сплав (вход трубы монтируется при монтаже, либо, по желанию заказчика, на заводе изготовителя (в соответствии с размерами, указанными в заявке на брезку);
Труба $\varnothing 25$ для входа очищенной воды монтируется по месту.

Монтажные и земляные работы проводить согласно СП 129.13330.2019 "Наружные сети и сооружения водоснабжения и канализации".

Пояснение к схеме №1				
	От дна установки до нижнего края трубы		От поверхности грунта до нижнего края трубы	
	min	max	min	max
Выход сточной воды	1300	1800	900	1400
Выход очищенной воды	2150	2700	50	600

ПРИ МОНТАЖЕ ОБРАТИТЬ ОСОБОЕ ВНИМАНИЕ:

Разработку котлобана производить при условии соблюдения правил техники безопасности проведения земляных работ, с соблюдением требований действующей нормативной документации. Монтаж станции производить на песчаную подсыпку, станцию не подбегать ударам, обсыпку производить вместе с залойкой одновременно для компенсации внутреннего и внешнего давления.

*При определении отметки уровня земли предусмотреть будущее благоустройство участка, возможны и ландшафтные работы (которые могут привести к изменению отметки уровня земли).

***Рекомендованный производителем диапазон врезки (вход стоков) 1000–1200 мм от уровня земли.

***Производитель может изменить габариты продукции без уведомления.

****При выполнении брезки учесть внутренний конструктив станции.

Расход песка не менее – 5,0 м³, расход воды не менее – 5,0 м³.

						ТОПАС-С/ТОPAS-S 12 Лонг Пр			
Изм.	Кол. уч.	Лист	№ док.	Подп.	Дата	Установка очистки сточных вод, Q=2,2м3/сут	Стадия	Лист	Листов
								1	1
							ТОПОЛ-ЭКО/ТОПОЛ-ЕКО		