



Инв. № подл	Подп. и дата	Взам. инв. №

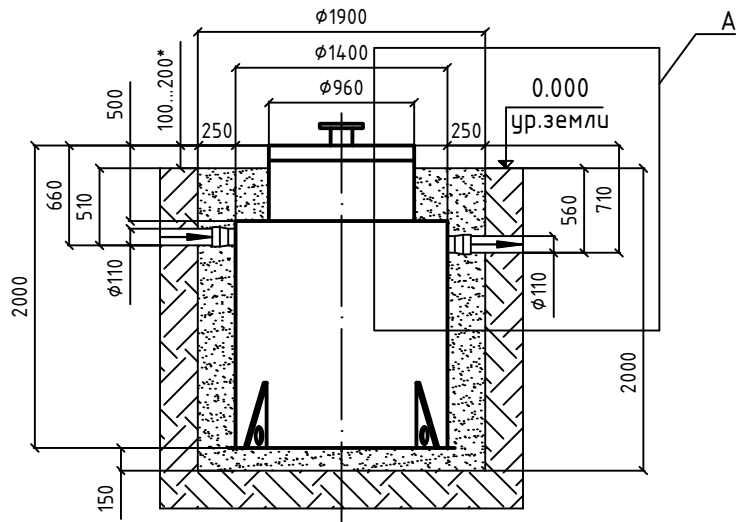

Вид А
СХЕМА МОНТАЖА с принудительным сбросом

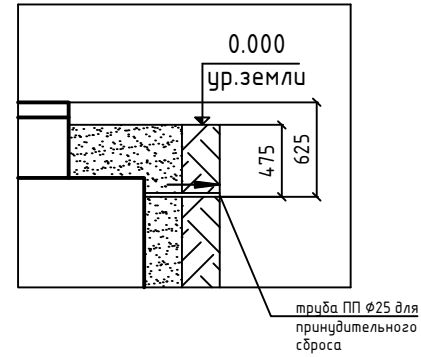


Порядок проведения монтажных работ:

1. Разработка котлована $\Phi 1,9$ м. Н=2,0 м.
2. Засыпка и уплотнение песчаной подушки толщиной 150 мм.
3. Установка станции на песчаную подушку.
4. Обратная засыпка пазух котлована песком с одновременной заливкой водой внутрь изделия.
5. Подключение к электросети
6. Пуско-наладка таймера и ввод станции в эксплуатацию

При монтаже:

1. Расход песка – 3,0 м³.
2. Расход воды – не менее 3,1 м³.
3. Объем котлована – 5,7 м³.
4. Объем вынутого грунта с коэффициентом 1,2 от объема котлована – 6,8 м³.

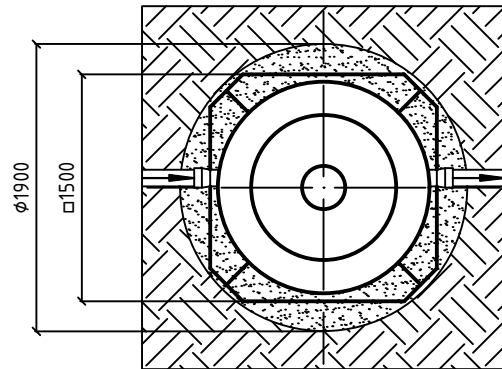

Объем песка при обратной засыпке и объем вынутого грунта при увеличении горловины

Горловина (мм)	100	200	300	400	500	600	700	800	900	1000
Объем песка (м³)	3,0	3,0	3,0	4,0	4,0	4,0	4,0	4,0	5,0	5,0
Объем котлована (м³)	6,0	6,2	6,5	6,8	7,1	7,4	7,7	7,9	8,2	8,5
Объем грунта (м³)	7,1	7,5	7,8	8,2	8,5	8,8	9,2	9,5	9,9	10,2

Соотношение смеси цемента с песком обратной засыпки при высоком УГВ

Горловина	Стандарт	До +200	+300	+400	+500 и более
Соотношение	1 : 10	1 : 10	1 : 9	1 : 8	1 : 7

* Высота от поверхности земли до верха крышки варьируется от 100 до 200 мм. по условию монтажа

Изм.	Кол.уч.	Лист	№ док	Подпись	Дата
					10.2024

БИО 5

СХЕМА МОНТАЖА
(самотечная/с принудительным сбросом)

Стадия	Лист	Листов
	1	



Евролос
Системы очистки