
Монтажная схема ТОПАС 100

Вид А

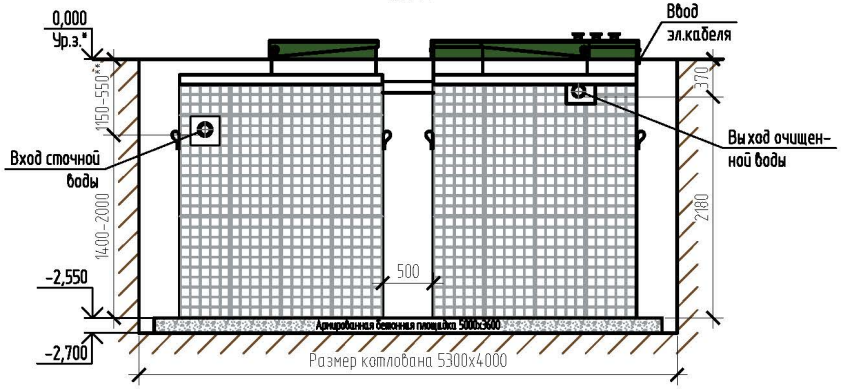

Вид сверху


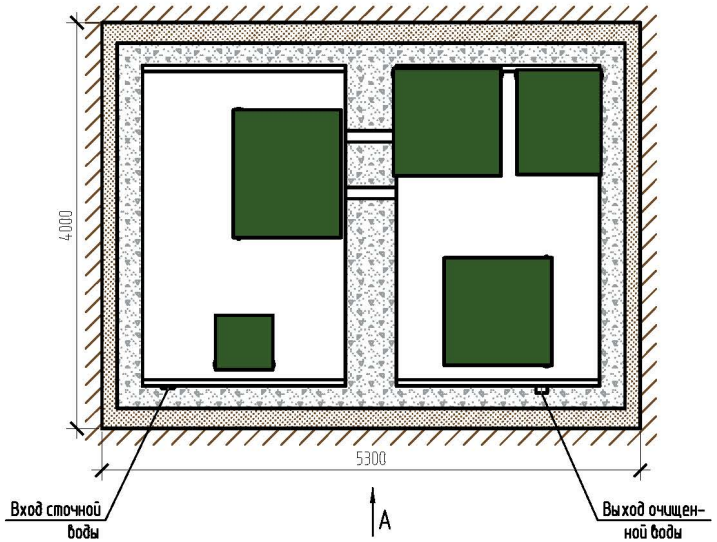


Схема №1

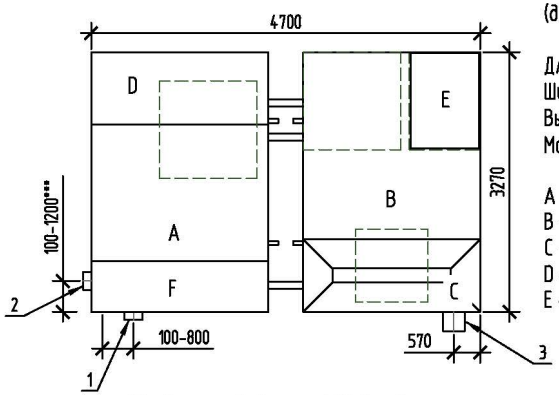

Габаритные размеры ТОПАС 100***
(два одинаковых по габаритам блока, ДхШ=3270х2200 мм):

Длина	3270 мм;
Ширина	4700 мм;
Высота	2800 мм;
Масса (трансп/рабочая)	1900/33000 кг.

A – приемная камера;
B – аэротенк;
C – вторичный отстойник;
D – стабилизатор активного ила;
E – компрессорный отсек.

1, 2 – варианты входа стоков (ввод трубы монтируется при монтаже, либо, по желанию заказчика, на заводе изготовителя (в соответствии с размерами, указанными в заявке на врезку);
3 – выход очищенной воды (труба ⌀110 монтируется на заводе).

Монтажные и земляные работы проводить согласно СП 129.13330.2019 "Наружные сети и сооружения водоснабжения и канализации".

Пояснение к схеме №1				
	От дна установки до нижнего края трубы		От поверхности грунта до нижнего края трубы	
	min	max	min	max
Вход сточной воды	1400	2000	550	1150
Выход очищенной воды	2180	2180	370	370

ПРИ МОНТАЖЕ ОБРАТИТЬ ОСОБОЕ ВНИМАНИЕ:
Разработку котлована производить при условии соблюдения правил техники безопасности проведения земляных работ, с соблюдением требований действующей нормативной документации. Монтаж станции производить на армированную бетонную площадку с песчаной подсыпкой, станцию не подвергать ударам, обсыпку производить вместе с заливкой одновременно для компенсации внутреннего и внешнего давления.

*При определении отметки уровня земли предусмотреть будущее благоустройство участка, возможные ландшафтные работы (которые могут привести к изменению отметки уровня земли).
**Рекомендованный производителем диапазон врезки (вход стоков) 750-1050 мм от уровня земли.
***Производитель может изменить габариты продукции без уведомления.
****При выполнении врезки учесть внутренний конструктив станции.

Расход песка не менее – 28,5 м³, расход воды не менее – 30,0 м³.

Изм.	Кол.уч.	Лист	№ док.	Подп.	Дата

ТОПАС/TOPAS 100

Установка очистки сточных вод, Q=16,0м3/сут

Стадия	Лист	Листов
	1	1

ТОПОЛ-ЭКО/TOPOL-ECO

Формат А3